


PIANO DI EMERGENZA ED EVACUAZIONE

IC MANGONE - GRIMALDI

Plesso di PIANO LAGO Piano Rialzato_ Scuola Primaria scala 1:100

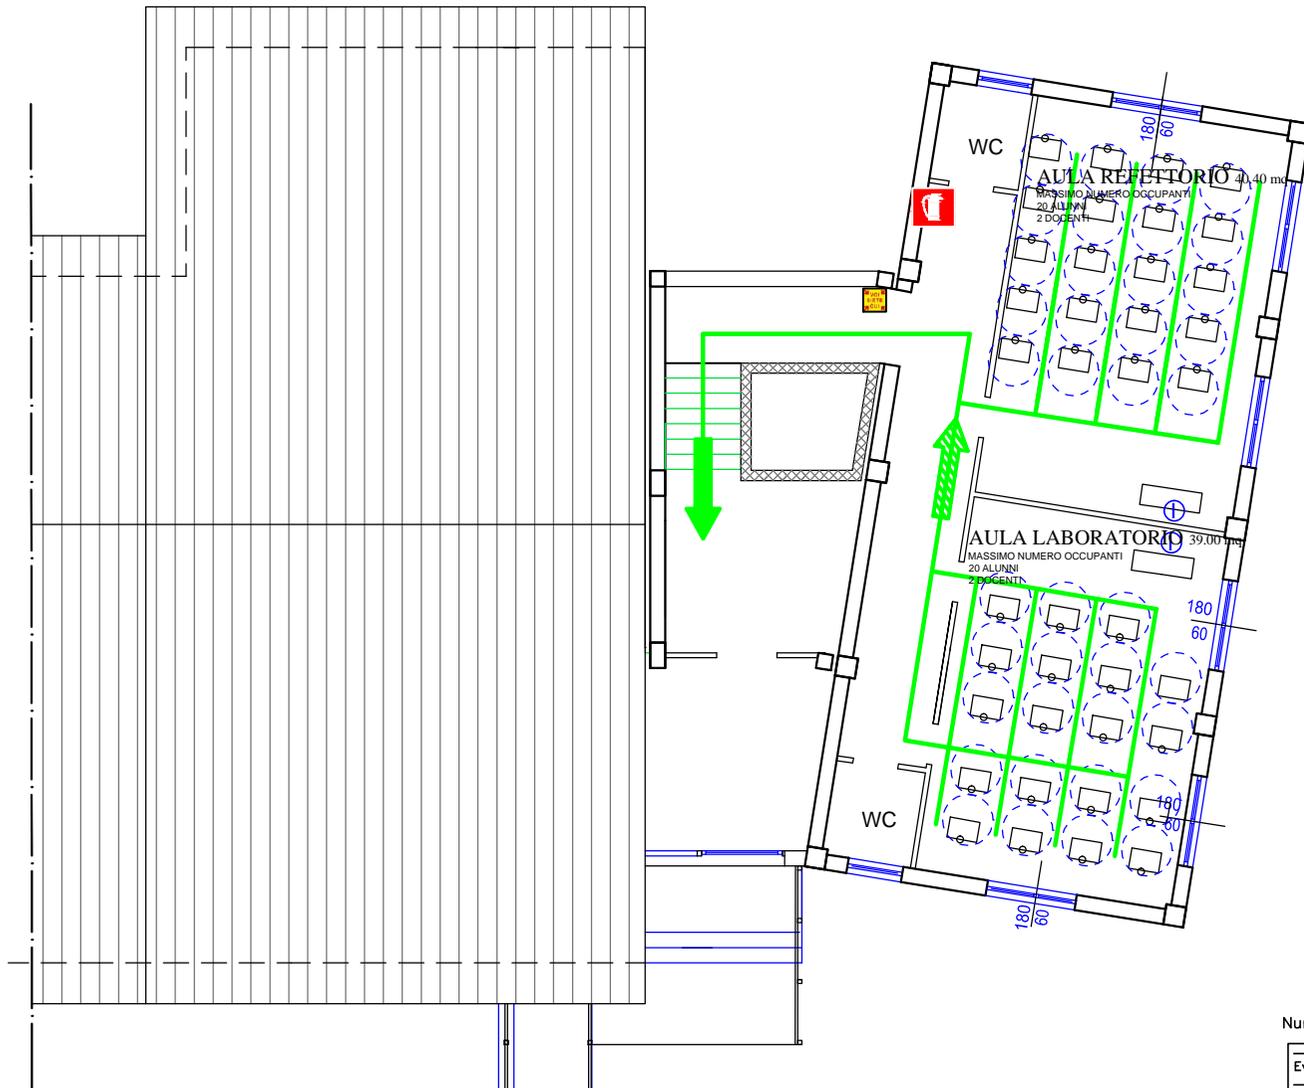

Legenda

-  Posizione Utente
-  Telefono Emergenze
-  Estintore Portatile A POLVERE
-  Estintore Portatile CO2
-  Estintore CARRELLABILE
-  Idrante
-  Allarme antincendio
-  Pulsante di allarme antincendio
-  Intercettazione acqua
-  Intercettazione gas
-  Punto di raccolta
-  Casseta Primo Soccorso
-  Uscita di Emergenza
-  Uscita di Emergenza a Destra
-  Uscita di Emergenza a Sinistra
-  Scala Sinistra Giù_Scala Destra Giù
-  Percorso interno orizzontale
-  Percorso di Esodo verso il basso
-  Percorso di Esodo verso l'alto
- QE** Quadro Elettrico
-  Smistamento flusso entrata/uscita_ ORIZZONTALE
-  Smistamento flusso entrata/uscita_ BASSO
-  Smistamento flusso entrata/uscita_ VERTICALE
-  Maniglioni antipanico
-  Defibrillatore semiautomatico

Numeri utili

Evento	Chi chiamare	Numero
Incendio, crollo, fuga di gas	VVF	115
Ordine Pubblico	Carabinieri	112
	Servizio di Pubblica Emergenza	113
Infortunio	Pronto Soccorso Sanitario	118
Avvelenamento	Centro Antiveleeni di Milano	02 66101029



PUNTO DI RACCOLTA: A

PIANO REDATTO DA: ing. Ilde Maria NOTARIANNE