


PIANO DI EMERGENZA ED EVACUAZIONE

Plesso di MALITO_ PIANO TERRA

IC MANGONE - GRIMALDI

Scuola dell'Infanzia, Primaria e Secondaria scala 1:100

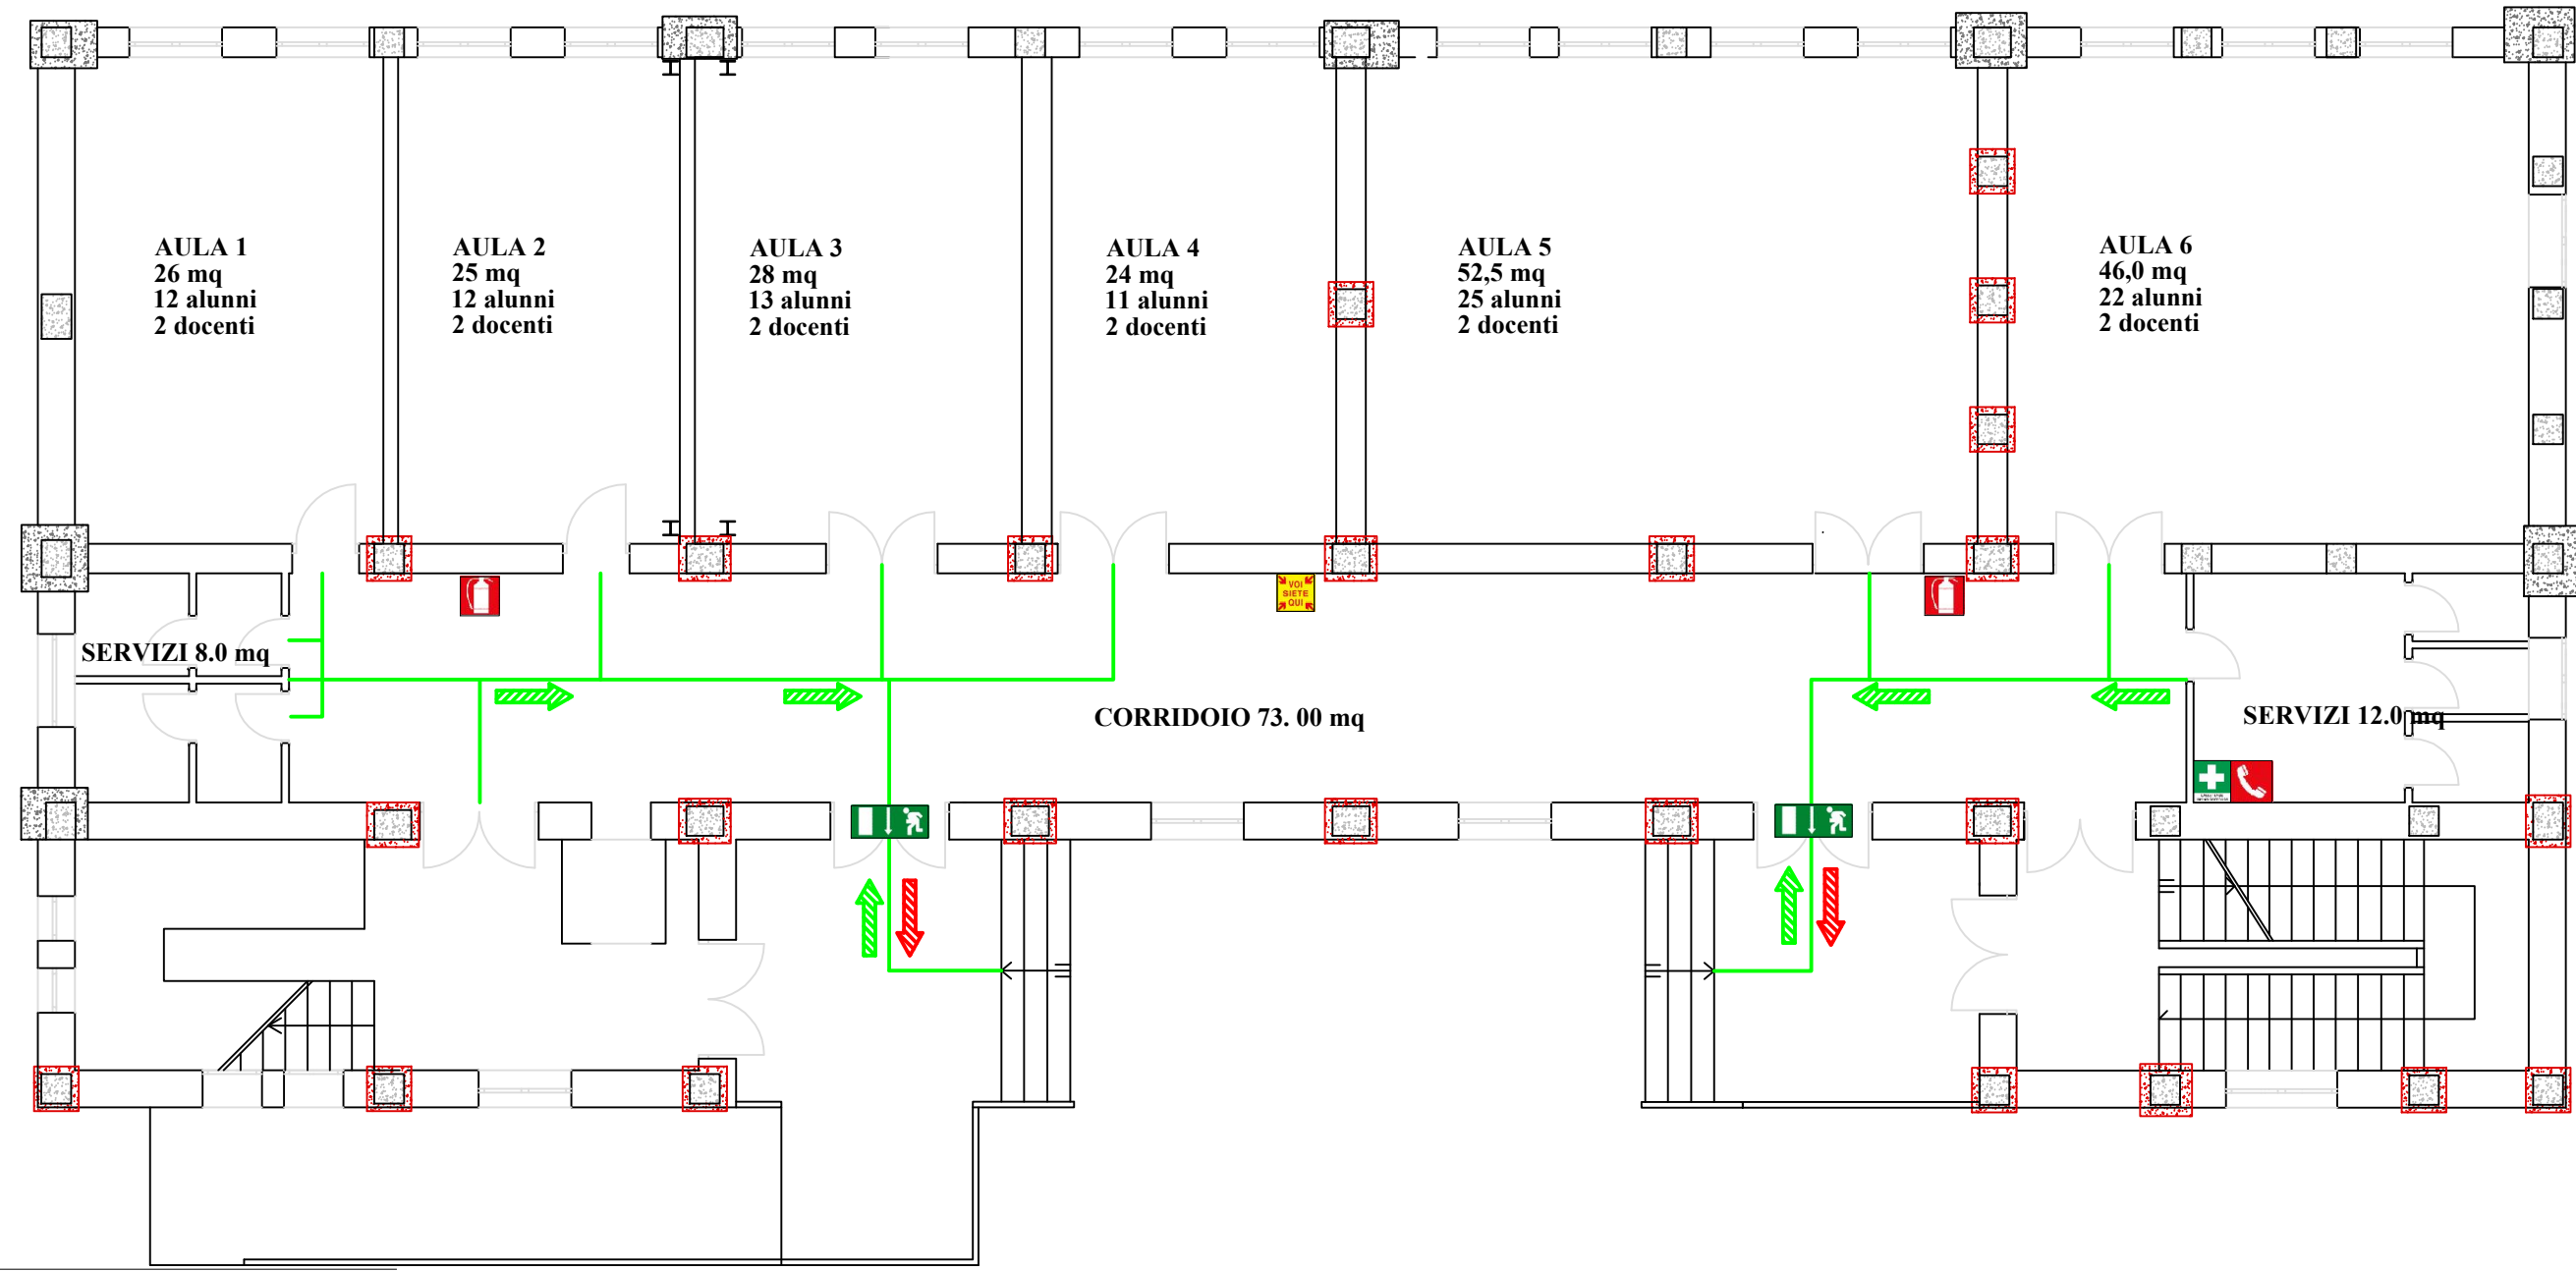

Legenda

	Posizione Utente
	Telefono Emergenze
	Estintore Portatile A POLVERE
	Estintore Portatile CO2
	Estintore CARRELLABILE
	Idrante
	Allarme antincendio
	Pulsante di allarme antincendio

	Intercettazione acqua
	Intercettazione gas
	Punto di raccolta
	Cassetta Primo Soccorso
	Uscita di Emergenza
	Uscita di Emergenza a Destra
	Uscita di Emergenza a Sinistra
	Scala Sinistra Giù_Scala Destra Giù

	Percorso interno orizzontale
	Percorso di Esodo verso il basso
	Percorso di Esodo verso l'alto
QE	Quadro Elettrico
	Smistamento flusso entrata/uscita_ ORIZZONTALE
	Smistamento flusso entrata/uscita_ BASSO
	Smistamento flusso entrata/uscita_ VERTICALE
	Maniglioni antipánico
	Defibrillatore semiautomatico

PIANO REDATTO DA: ing. Ilde Maria NOTARIANNE

PUNTO DI RACCOLTA: M