


ISTITUTO COMPRENSIVO MANGONE GRIMALDI_ COMUNE DI MANGONE

PEE PIANO EMERGENZA ED EVACUAZIONE_ ESCAPE PLAN

PIANO TERRA

SCALA 1:100

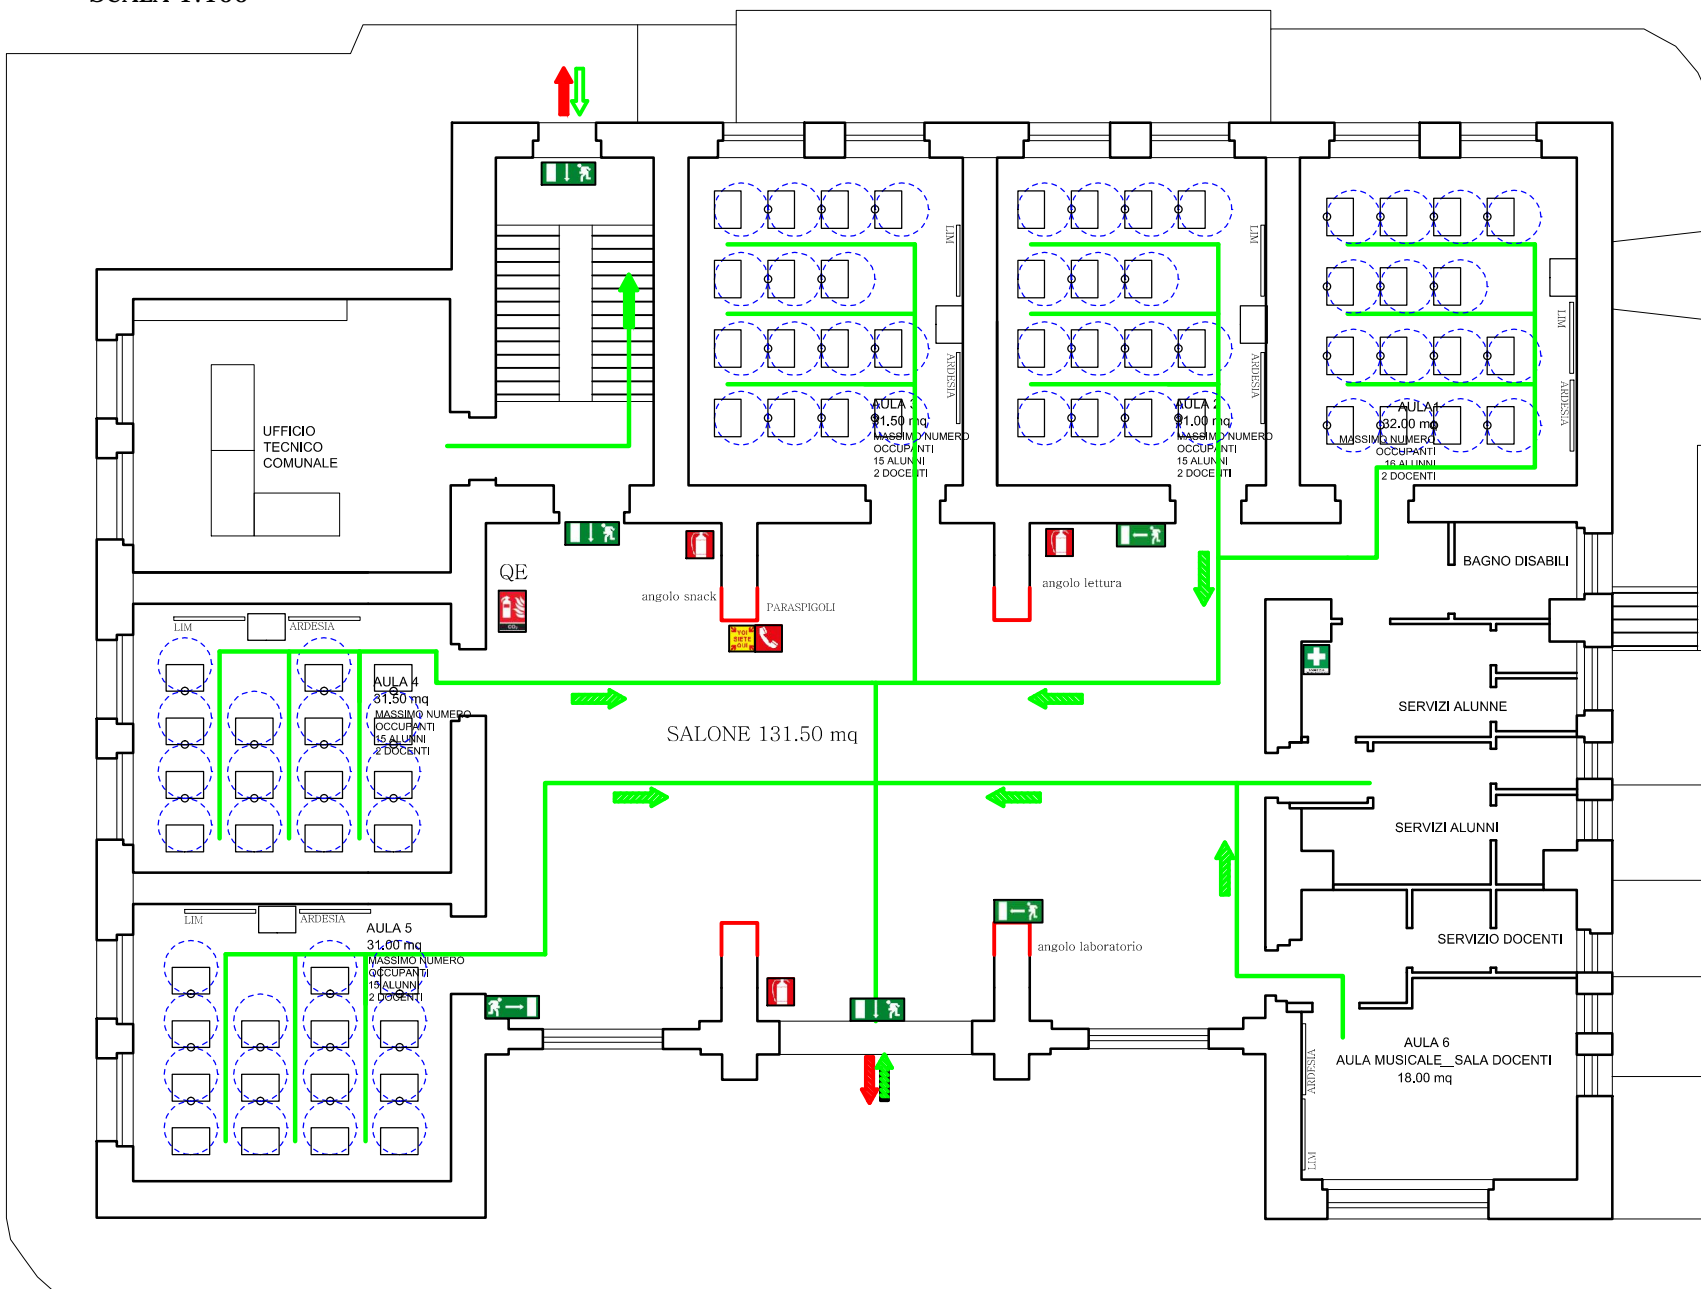

- Telefono Emergenze
- Estintore Portatile A POLVERE
- Estintore Portatile CO2
- Estintore CARRELLABILE
- Idrante
- Allarme antincendio
- Pulsante di allarme antincendio
- Intercettazione acqua
- Intercettazione gas
- Punto di raccolta
- Cassetta Primo Soccorso
- Uscita di Emergenza
- Uscita di Emergenza a Destra
- Uscita di Emergenza a Sinistra
- Scala Sinistra Giù_Scala Destra Giù
- Percorso interno orizzontale
- Percorso di Esodo verso il basso
- Percorso di Esodo verso l'alto
- Quadro Elettrico
- Smistamento flusso entrata/uscita_ ORIZZONTALE
- Smistamento flusso entrata/uscita_ BASSO
- Smistamento flusso entrata/uscita_ VERTICALE
- Maniglioni antipanico
- Distanza interpersonale di 1.00 m minimo
- Defibrillatore semiautomatico

- INDICAZIONI GENERALI
1. DISTANZA INTERPERSONALE DI 1,00; m
 2. DISTANZA INSEGNANTE/BANCO 2,00 m
 3. FASCIA APERTURE INFISSI A BANDIERA 0.75 cm
 4. PERCORSO CATTEDRA/BANCO 0.90 cm
 5. STACCO PARETI 0.60 cm
 6. PERCORSI COME IN ELABORATO GRAFICO
 7. BANCHI DIM 50X70

PIANO REDATTO DA: ing. Ilde Maria NOTARIANNE



ANFITEATRO COMUNALE