




PIANO DI EMERGENZA ED EVACUAZIONE IC MANGONE GRIMALDI

Plesso di SANTO STEFANO Scuola PRIMARIA E SECONDARIA PIANTA PIANO PRIMO

scala 1:100

Legenda


-  Posizione Utente
-  Telefono Emergenze
-  Estintore Portatile A POLVERE
-  Estintore Portatile CO2
-  Estintore CARRELLABILE
-  Idrante
-  Allarme antincendio
-  Pulsante di allarme antincendio
-  Intercettazione acqua
-  Intercettazione gas
-  Punto di raccolta
-  Cassetta Primo Soccorso
-  Uscita di Emergenza
-  Uscita di Emergenza a Destra
-  Uscita di Emergenza a Sinistra
-  Scala Sinistra Giù_Scala Destra Giù
-  Percorso interno orizzontale
-  Percorso di Esodo verso il basso
-  Percorso di Esodo verso l'alto
-  Quadro Elettrico
-  Smistamento flusso entrata/uscita_ ORIZZONTALE
-  Smistamento flusso entrata/uscita_ BASSO
-  Smistamento flusso entrata/uscita_ VERTICALE
-  Maniglioni antipanico
-  Distanza interpersonale di 1.00 m minimo
-  Defibrillatore semiautomatico

INDICAZIONI GENERALI

1. DISTANZA INTERPERSONALE DI 1, 00; m;
2. DISTANZA INSEGNANTE/BANCO 2,00 m;
3. FASCIA APERTURE INFISSI A BANDIERA 0.75 cm;
4. PERCORSO CATTEDRA/BANCO 0.90 CM;
5. STACCO PARETI 0.60 cm;
6. PERCORSI COME IN ELABORATO GRAFICO;
7. BANCHI DIM 50X70 CON DISTANZIAMENTO.

Numeri utili

| Evento | Chi chiamare | Numero |
|-------------------------------|--------------------------------|-------------|
| Incendio, crollo, fuga di gas | VVF | 115 |
| Ordine Pubblico | Carabinieri | 112 |
| | Servizio di Pubblica Emergenza | 113 |
| Infortunio | Pronto Soccorso Sanitario | 118 |
| Avvelenamento | Centro Antiveneni di Milano | 02 66101029 |

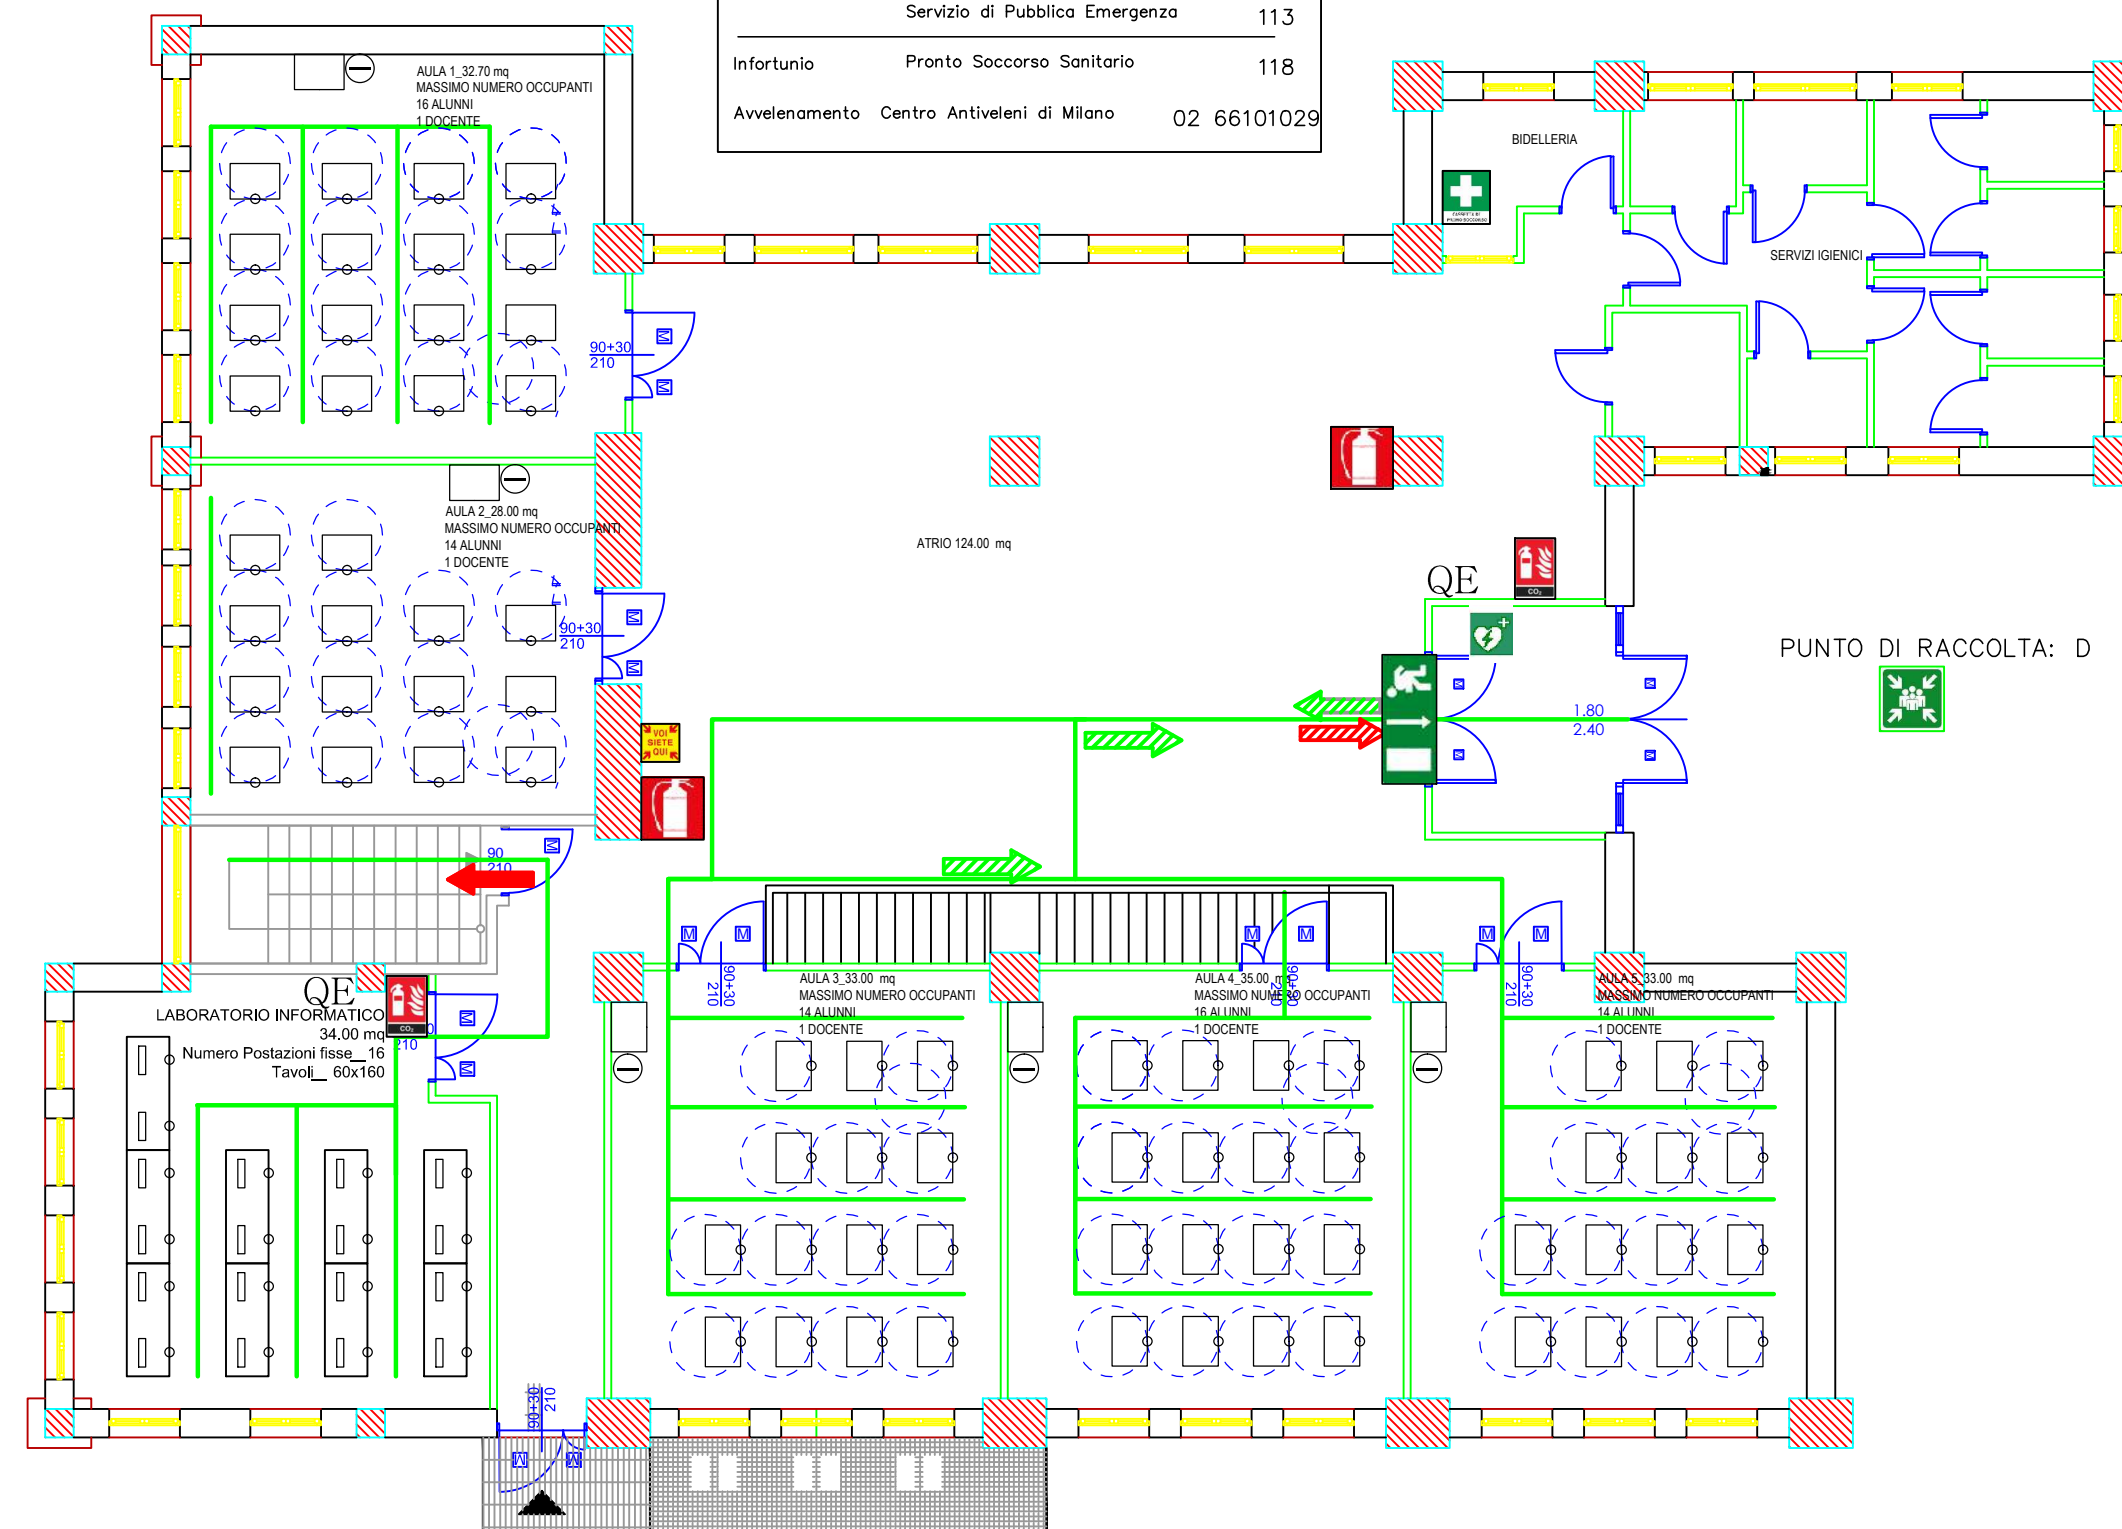

PIANO REDATTO DA: ing. Ilde Maria NOTARIANNE

